

Vecka 48-49

Arbetsområde Hus 10. .

- Schaktning för ledningsomläggning längs med hus 2 & 3.
- Rivning, demontering parkering.
- Schakt för bottenplatta

Arbetsområde Hus 9

- Plattbärlag för plan 0 pågår.
- Väggar, plan 0
- Håltagning i K1 intill Hus 1 för rör.
- Fasadrivning v.48
- Igensättning fönster och glasparti hus 1 mot bygget. Start plan 0.

Arbetsområde Hus 8

- Cykelplatser är klara att använda.
- Arbete med att iordningställa resterande planteringsyta.

Trafik

- Tung trafik i och med byggarbeten vid hus 9 och schakt hus 10.

Störningar

- Tung trafik.
- Ljud från maskiner i samband med byggarbeten.
- Borrning och fasadrivning tas i största mån utanför kontorstider men ljud från t.ex borrning kommer att förekomma.

Avstängningar, provisorier


- Enligt bilagd situationsplan
- Huvudparkeringen är avstängd.
- Parkering på Grindstugan/Rosendahl är i bruk sedan måndag 19/11.
- Arbete i rum 1K2647, 1K2655 samt rum 1K2962 pågår.

Påverkande arbeten på sikt (preliminära starttider)


- Återfyllningsarbeten mot hus 9 startar v.50, vilket innebär vibrationer samt buller i hus 1 samt Freia.
- Rivning fasad hus 1 mot hus 9 kommer fortsätta etappvis.

NCC och Akademiska hus genom Byggledningen

Parkeringen avstängd från och med måndag 19/11.

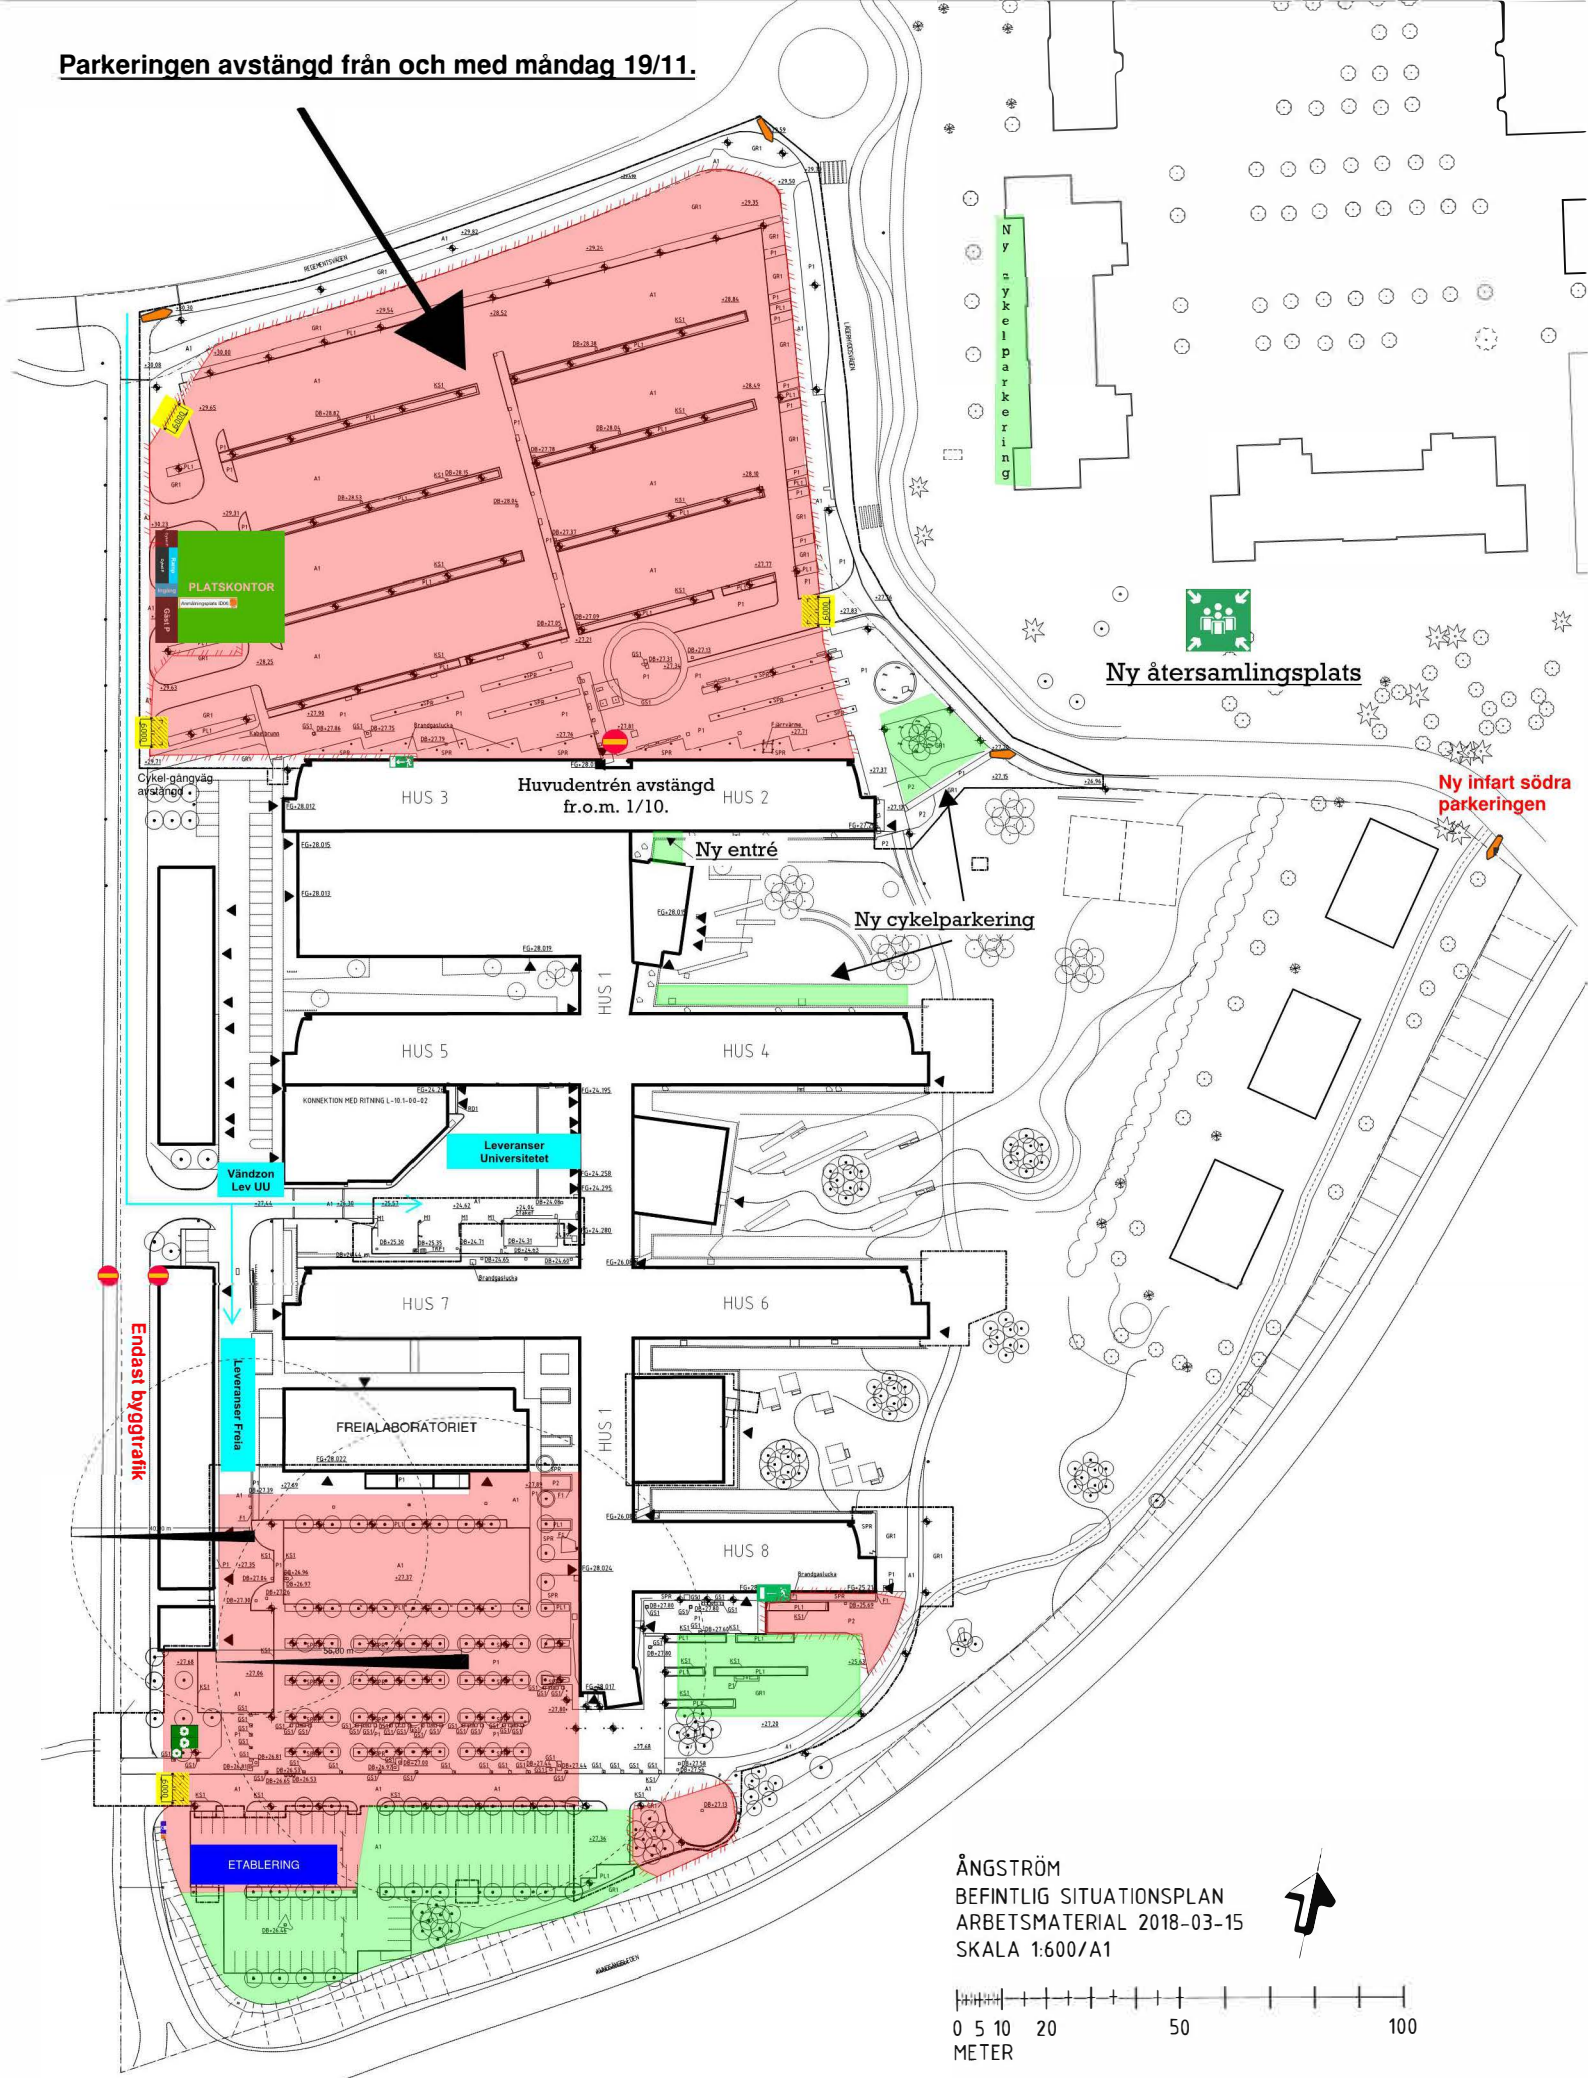

ÅNGSTRÖM
BEFINTLIG SITUATIONSPLAN
ARBETSMATERIAL 2018-03-15
SKALA 1:600/A1

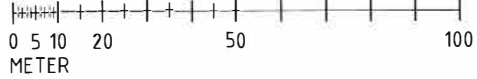

APD-plan Å4
NCC
2018-11-21