

## Vecka 41-45

### Allmänt

#### Arbetsområde Hus 10.

- Montage stomme
- Återfyllning mot källarväggar
- Ställningsbyggnad vid länk

#### Arbetsområde Hus 9

- Tak och fasadarbeten
- Invändigt, gipsning och installationer

#### Arbetsområde mellan hus 5 och 7, Nytt Kemförråd

- Måndag v.41 påbörjas arbeten med rivning av befintlig betongplatta samt bortschaktning av sprängstensrabatt. Vibrationsmätare är uppsatta i hus 7 och hus 5.
- Arbetsområdet inhägnas från v.41, se APD-plan.

#### Arbetsområde Hus 1 (Befintliga Ångström)

- Glaspartiet i fasad mot hus 10 i fakultetsrum och personalrum kommer behöva demonteras för anslutning mellan det nya hus 1 och hus 10. För att detta ska kunna göras behöver vissa förberedande arbeten att påbörjas under perioden. I personalrummet och fakultetsrummet kan flytt av radiatorer samt en ny väderskyddande vägg vid fasad bli aktuellt. Vår bedömning är att personalrum kan fortsätta att användas under tiden arbetena utförs. Arbetena ska planeras in så att de ej utförs under lunchtid.
- Arbeten i sprinklercentral K1 hus 1 mot hus 10. Start v.42.

#### Störningar

- Stora leveranser stomme till hus 10
- Ljud från sågning betongplatta och schaktarbeten vid hus 7, framförallt Måndag 7/10.

#### Avstängningar, provisorier

- Enligt bilagd situationsplan.

#### Påverkande arbeten på sikt (preliminära starttider)

- Anslutning sprinkler hus 9, vår 2020.
- Sågning dörrhål mellan hus 1 och hus 9 plan 4, övriga plan klara.
- Arbeten med att bygga ihop hus 10 och hus 1 såväl installationer samt konstruktivt, sensommar 2019. Påverkar personalrum och fakultetsrum.

*NCC och Akademiska hus genom Byggledningen*



UPPSALA  
UNIVERSITET




AKADEMISKA HUS



Tornkran

Tornkran

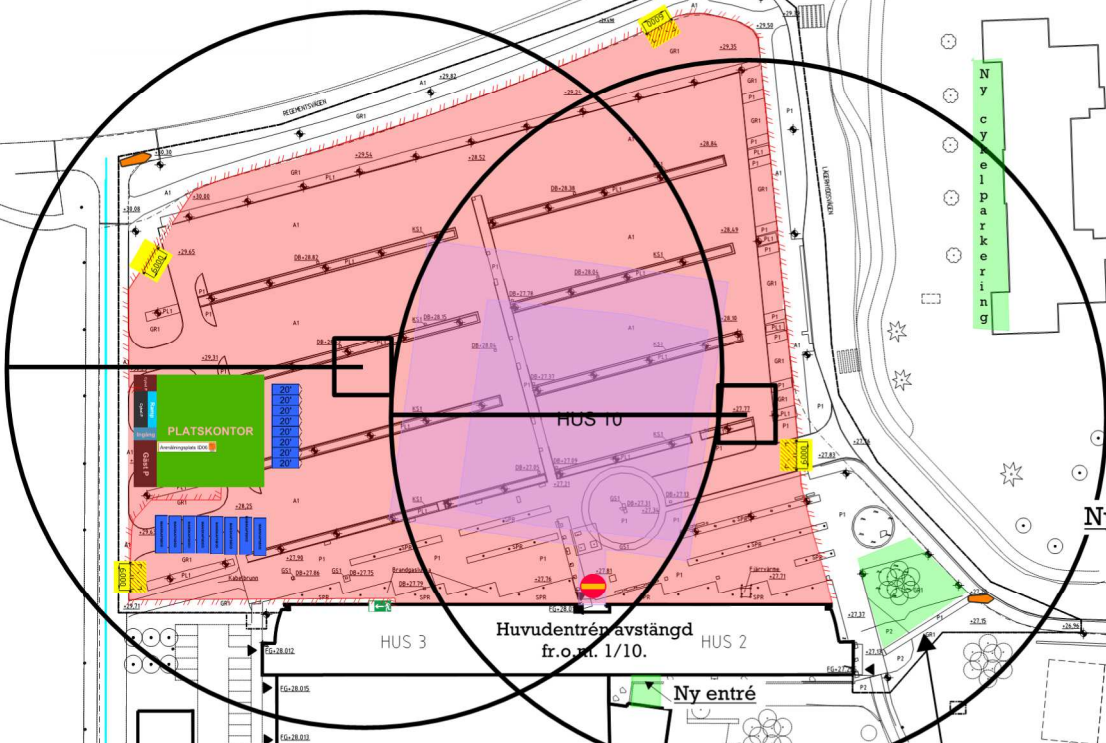

Ny cykelparkering



Ny återsamlingsplats

Ny infart södra parkeringen

HUS 3 Huvudentrén avstängd fr.o.m. 1/10. HUS 2

Ny entré

Ny cykelparkering

HUS 5

HUS 4

Vändzon Lev UU

Leveranser Universitetet

HUS 31

HUS 7

HUS 6

FREILABORATORIET

HUS 9

HUS 8

ETABLERING

Cykelparkering

Endast byggetrafik

APD-plan Å4  
NCC  
2019-10-02

ÅNGSTRÖM  
BEFINTLIG SITUATIONSPLAN  
ARBETSMATERIAL 2018-03-15  
SKALA 1:600/A1

