
Vecka 07-10

Allmänt

För allas säkerhet och trivsel påminner vi om att det är viktigt att respektera de anvisningar och avspärningar som sätts upp. Detta är extra aktuellt när ombyggnader i befintliga Ångström startar och gränser kanske inte alltid är lika statiska och svårforcerade som de tidigare varit.

PÅGÅENDE ARBETEN

Arbetsområde Hus 10.

- Markarbeten
- Invändig stomkomplettering

Arbetsområde Hus 9

- Hus 9 är entreprenadmässigt färdigställt. Etablering på södra parkeringen kommer stå kvar och användas vid ombyggnadsprojekten.

Arbetsområde Hus 1 Länk till Hus 10

- Stomkomplettering i länk mellan hus 1 och hus 10

Arbetsområde Hus 7

- Vecka 9 påbörjas arbeten i form av demontering och rivning på plan 3.

Arbetsområde Hus 6

- Vecka 9 påbörjas arbeten i form av demontering och rivning på plan 3.

STÖRNINGAR

- Vi förvarnar om alla störningar från ljud, lukt mm som vi känner till. Det är dock inte möjligt att nå ut med information om tidpunkt och omfattning alla gånger.
- Det finns öronproppar att hämta i biblioteket och alla produkter som används är säkerhetsdeklarerade och inte hälsofarliga även om de kan avge lukter.

Aktuella störningar under perioden:

- Rivningsarbete i hus 6 och hus 7 innebär till en början störande ljud. Vi bedömer att de inte är höga nivåer men periodvis kommer ljudet spridas till närliggande lokaler och våningar.
- Vi arbetar för att hålla rent på och kring arbetsplatsen men det kommer spridas en del smuts. Golv i trapphus kan tillfälligt vara stökiga. Vi ber om överensende med detta, arbetet sker under en kort period och alla kringliggande lokaler städas och återställs så snart arbetet är slutfört.
- Om man störs av arbetet eller har synpunkter på hur arbetena bedrivs ska man inte konfrontera arbetare på plats utan lyfta det med närmaste chef så det når projektet direkt och via rätt kanaler.

Avstängningar, provisorier

- Enligt bilagd situationsplan.

Påverkande arbeten på sikt (preliminära starttider)

- Installation dörrautomatik en dörr per plan i trapphus i hus 9.
- Komplettering dörrautomatik

NCC och Akademiska hus genom Byggledningen




UPPSALA
UNIVERSITET



AKADEMISKA HUS



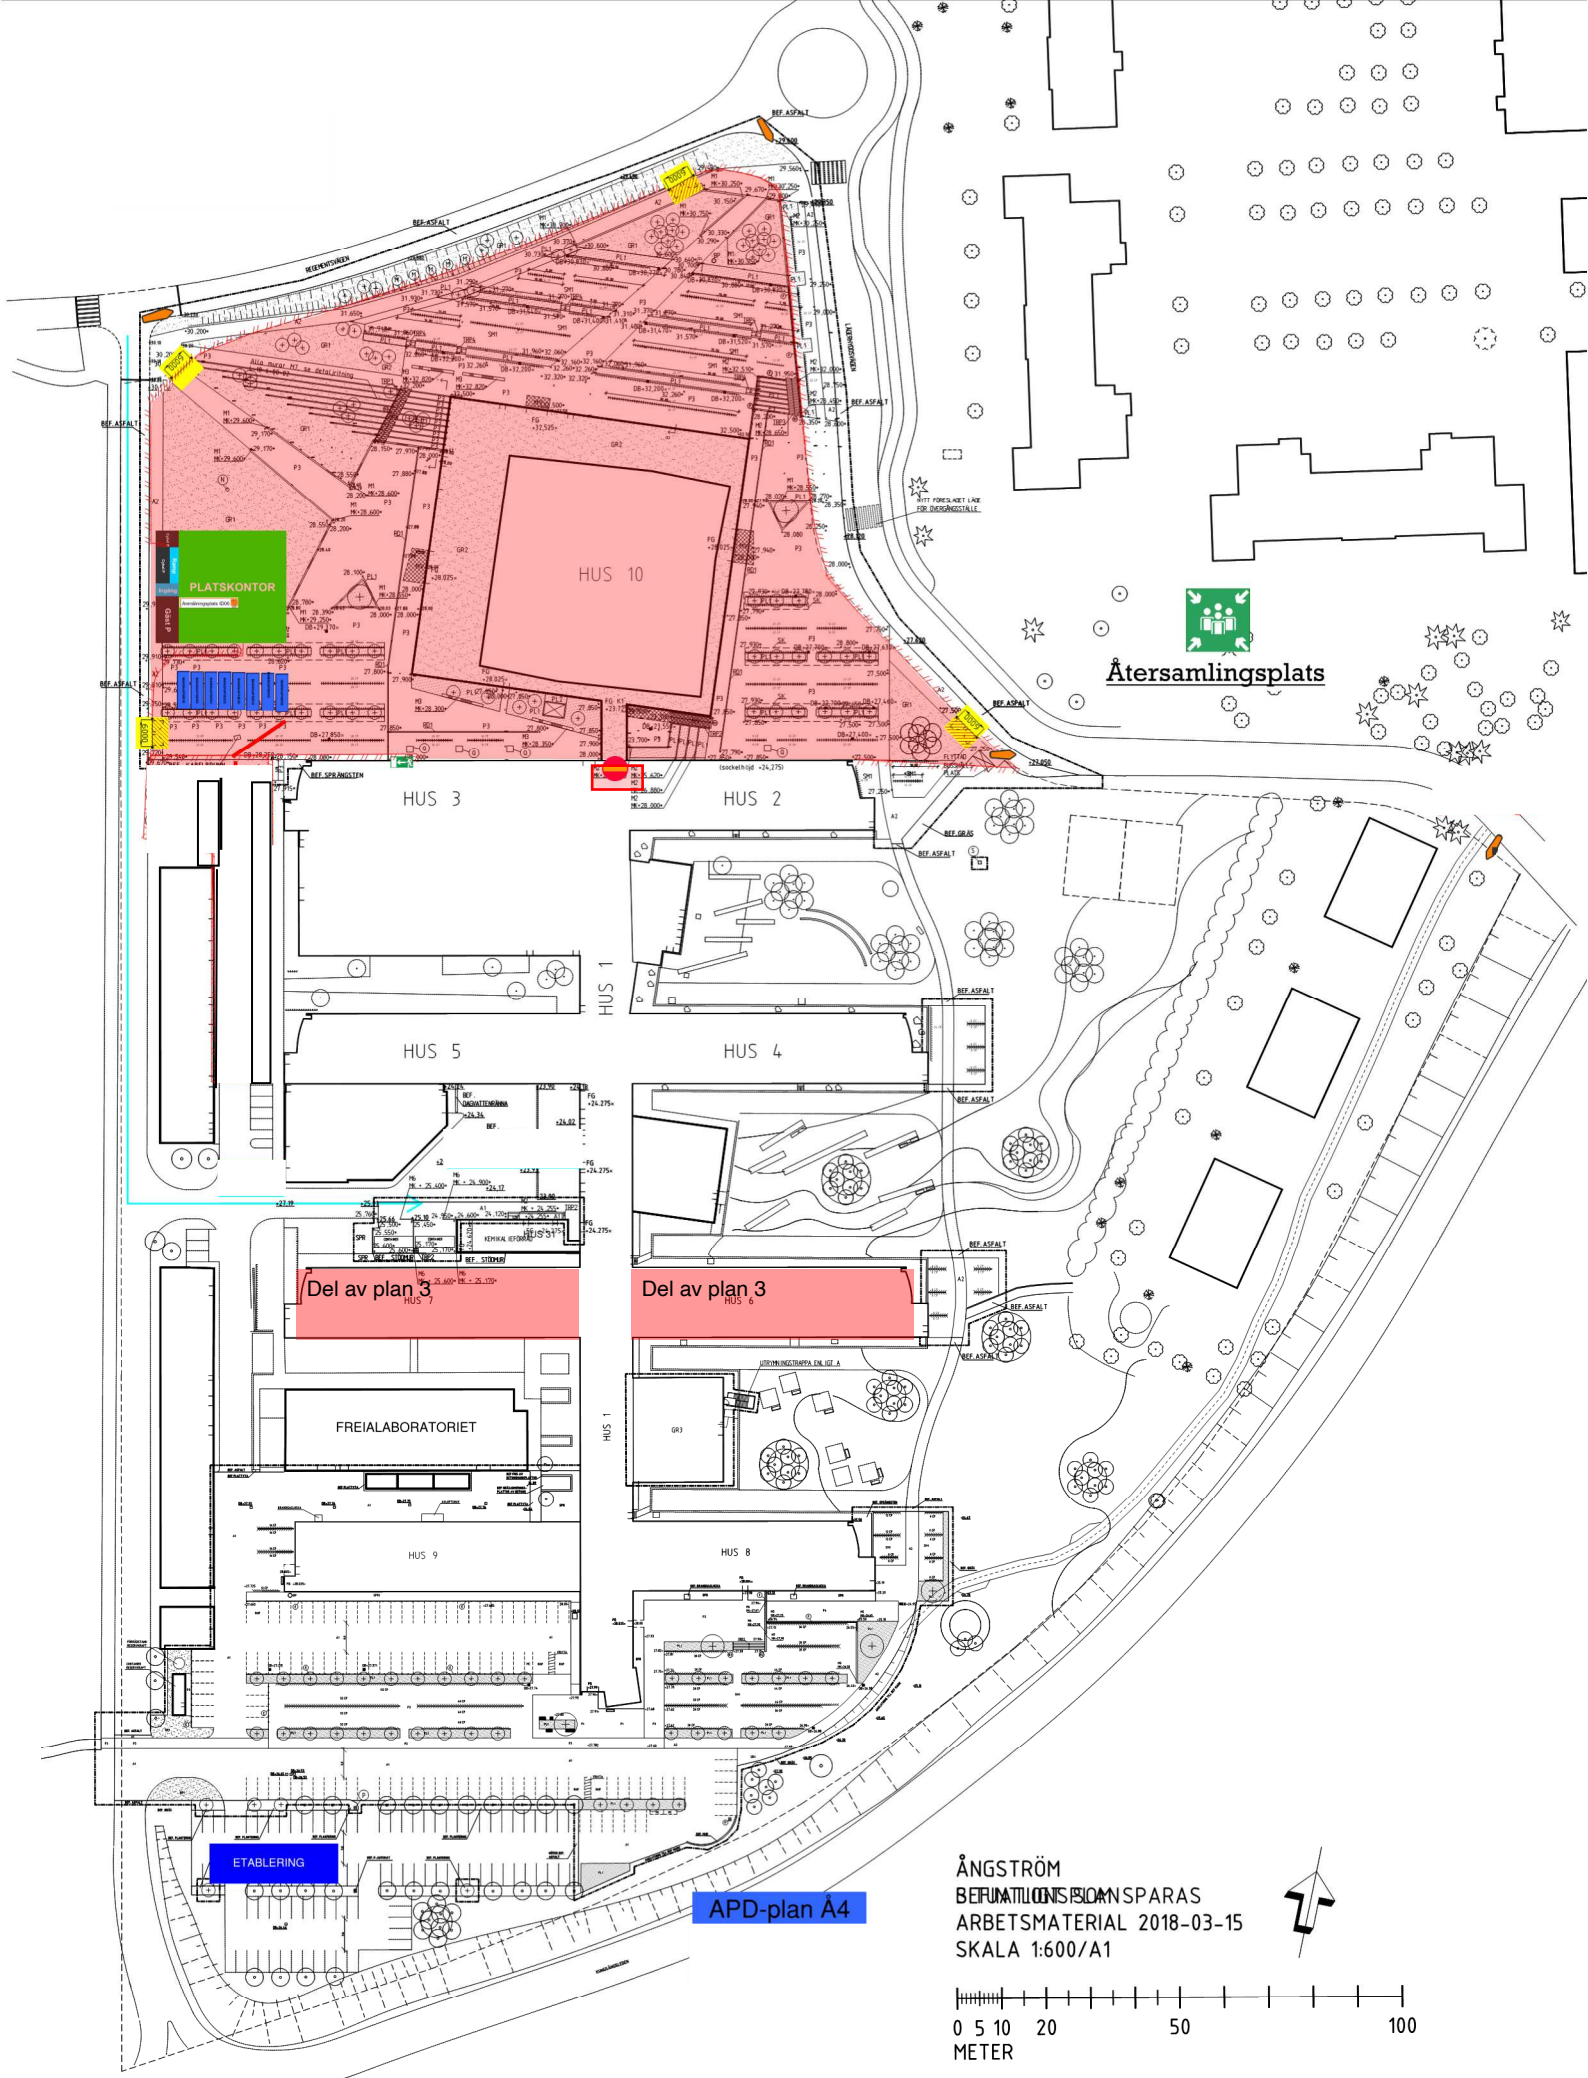

PLATSKONTOR

HUS 10



Återsamlingsplats

HUS 3

HUS 2

HUS 5

HUS 4

Del av plan 3
HUS 7

Del av plan 3
HUS 6

FREILABORATORIET

HUS 9

HUS 8

ETABLERING

APD-plan Å4

ÅNGSTRÖM
BERÄKNINGS- OCH SPARAS
ARBETSMATERIAL 2018-03-15
SKALA 1:600/A1

