

Vecka 27-32

Allmänt

V.28-31 kommer många att ha semester. Det kommer dock pågå arbeten men i mindre omfattning än normalt.

Pågående arbeten

Arbetsområde Hus 2

- Förberedande arbeten på plats i K1 och plan 4 kan i liten omfattning komma att påbörjas under v.32

Arbetsområde Hus 4

- Ombyggnadsarbeten plan 0 färdigställs så att Intendenturen kan börja flytta in Måndag v.28.

Arbetsområde Hus 7

- Ombyggnadsarbeten plan 2 hela våningsplanet avstängt.
- Semesterstängt v29-30, Målning och mattrivning under v.28 och 30.

Arbetsområde Hus 9

- Inga avstängningar men arbeten enligt nedan kommer pågå under perioden.
 - Arbeten med dörrautomatik och tvåvägskommunikation i och kring trapphus.

Arbetsområde Hus 10.

- Markarbeten,
- Invändig stomkomplettering
- Flytt av bodetablering kommer fortgå.

Aktuella störningar under perioden:

- Arbetena i hus 6 och hus 7 kan till och från innebära störningar i form av ljud från handmaskiner. Bra att känna till är att det finns öronproppar. att hämta i biblioteket.

Avstängningar, provisorier

- Enligt bilagd situationsplan.

Påverkande arbeten på sikt (preliminära starttider)

- Ombyggnad hus 7 plan 1 och hus 6 plan K1, start i höst.

NCC och Akademiska hus genom Byggledningen




UPPSALA
UNIVERSITET



AKADEMISKA HUS



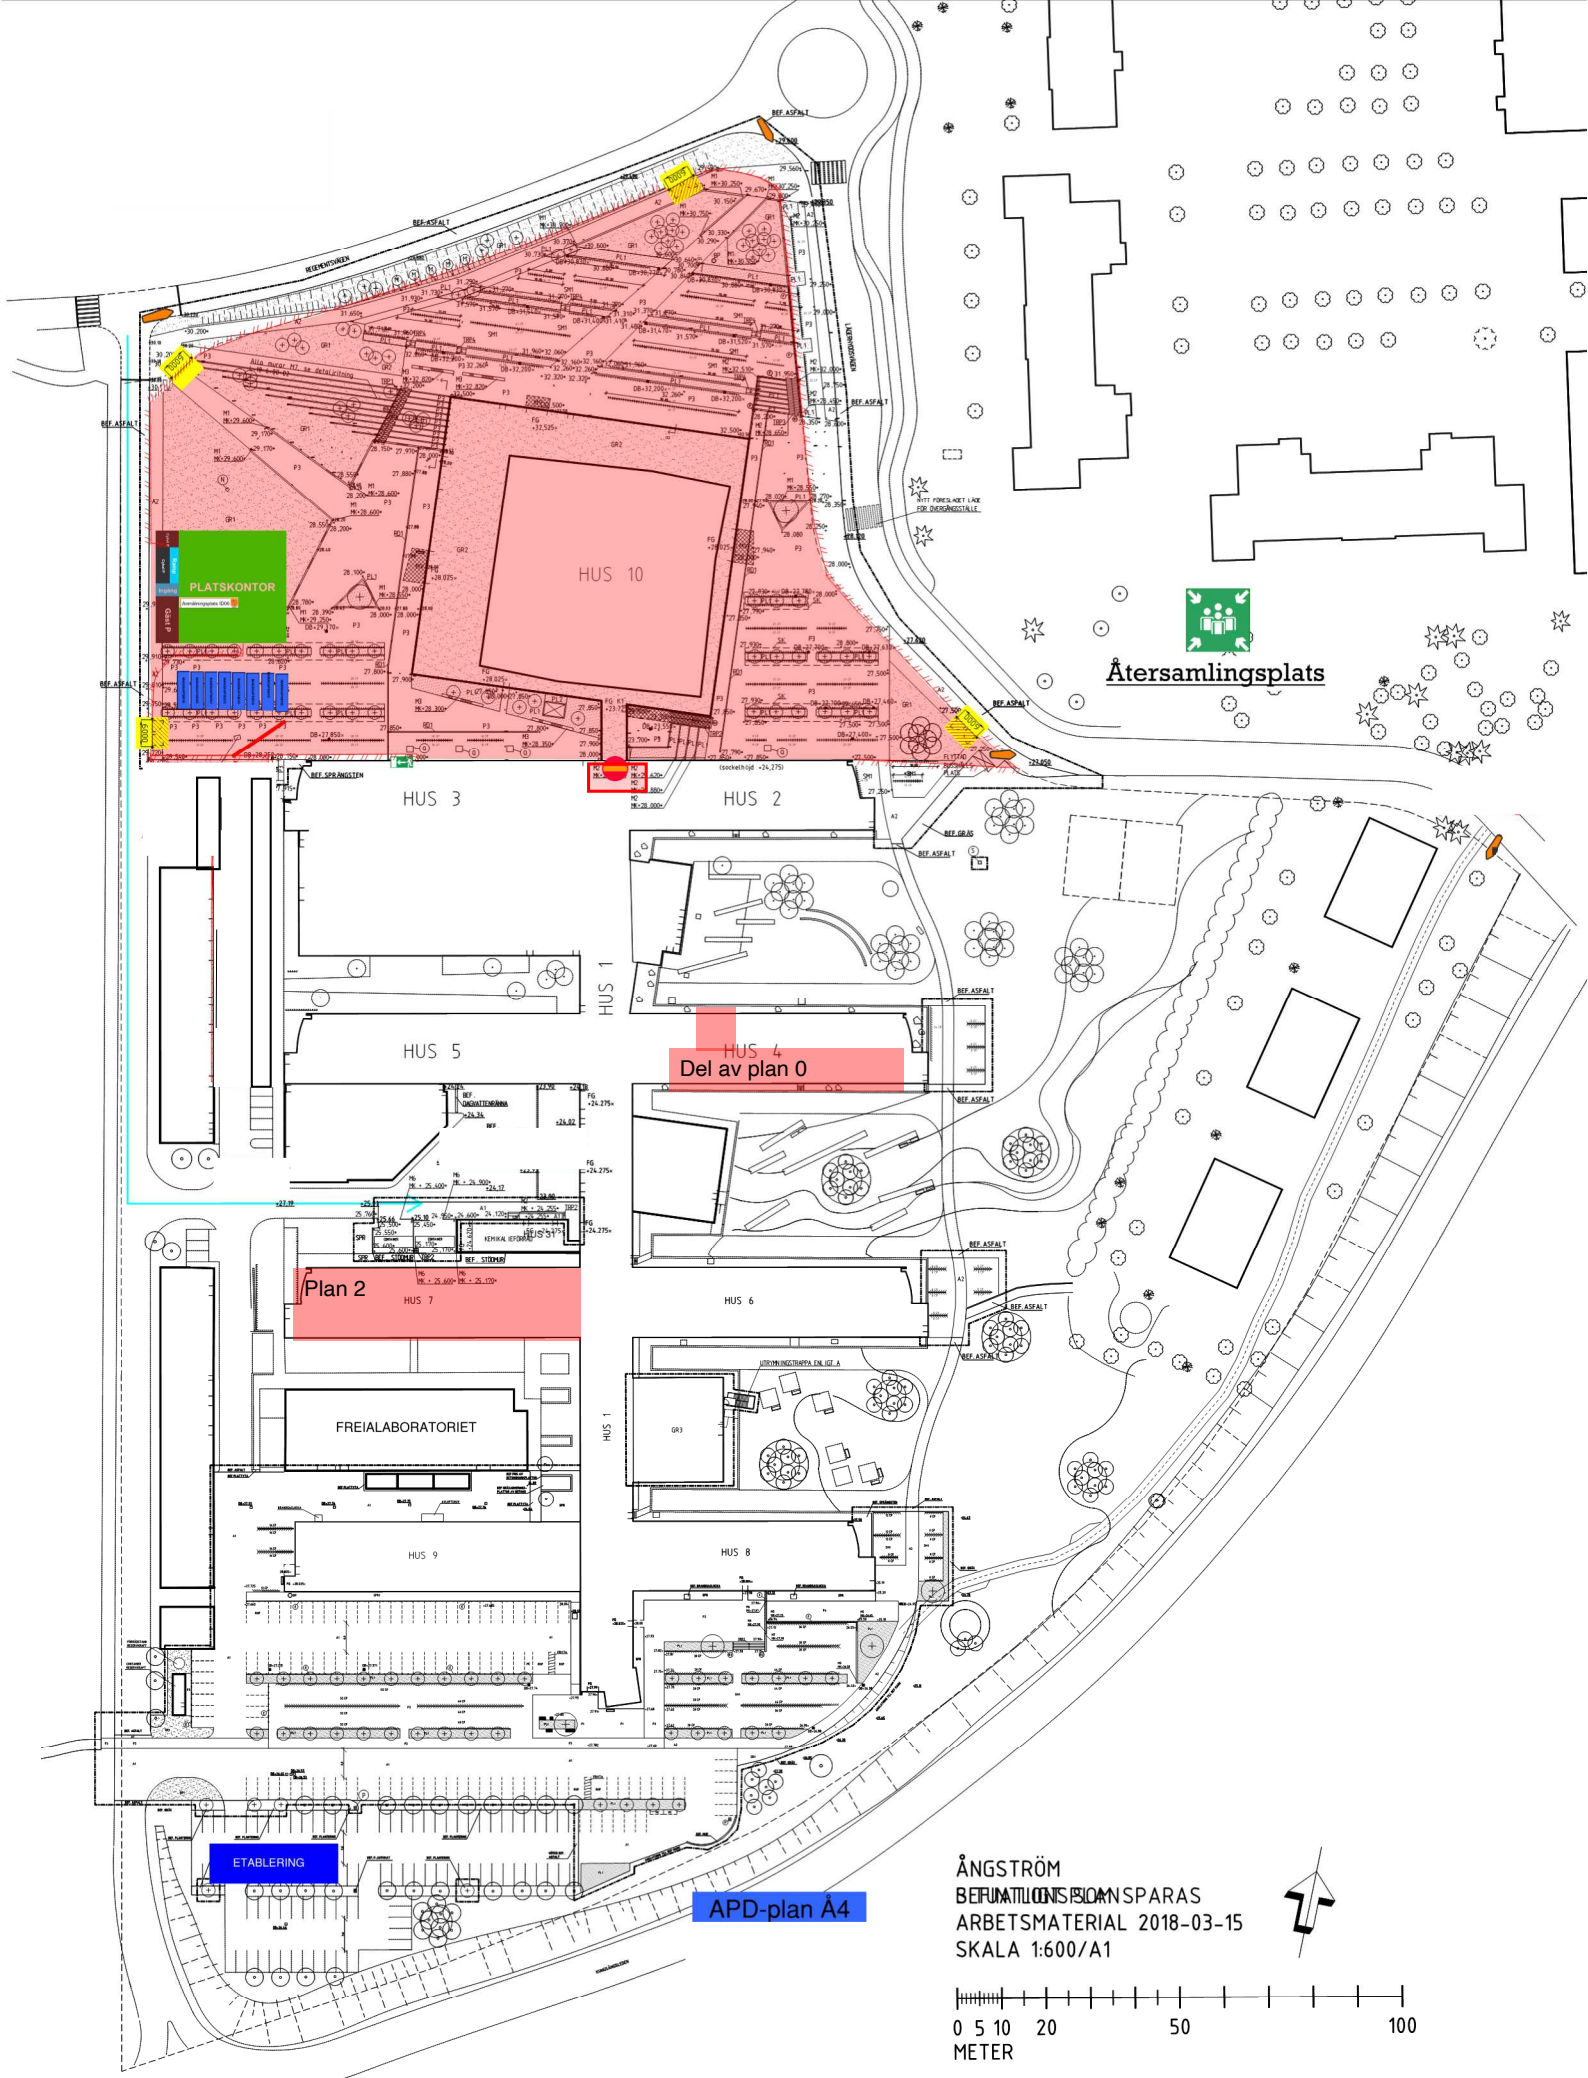

APD-plan Å4

ÅNGSTRÖM
 BERÄKNINGS- OCH SPARAS
 ARBETSMATERIAL 2018-03-15
 SKALA 1:600/A1

