
Vecka 33-36

Pågående arbeten

Arbetsområde Hus 1 (Intendenturen)

- Ombyggnadsarbeten av intendenturens lokal, intendenturen är flyttad till hus 4 plan 0.

Arbetsområde Hus 2

- Förberedande arbeten, rivning och demontering på plan K1 och 4.

Arbetsområde Hus 7

- Ombyggnadsarbeten plan 2 hela våningsplanet avstängt.

Arbetsområde Hus 9

- Inga avstängningar men arbeten enligt nedan kommer pågå under perioden.
 - Arbeten med installation av dörrautomatik under v.33.

Arbetsområde Hus 10.

- Markarbeten,
- Invändig stomkomplettering
- Rivning av "gamla" byggetableringen.

Aktuella störningar under perioden:


- Arbetena i hus 1(intendenturen), 2 och hus 7 kan till och från innebära störningar i form av ljud från handmaskiner. Bra att känna till är att det finns öronproppar. att hämta i biblioteket.

Avstängningar, provisorier

- Enligt bilagd situationsplan.

Påverkande arbeten på sikt (preliminära starttider)

- Ombyggnad hus 7 plan 1 och hus 6 plan K1, start i höst.

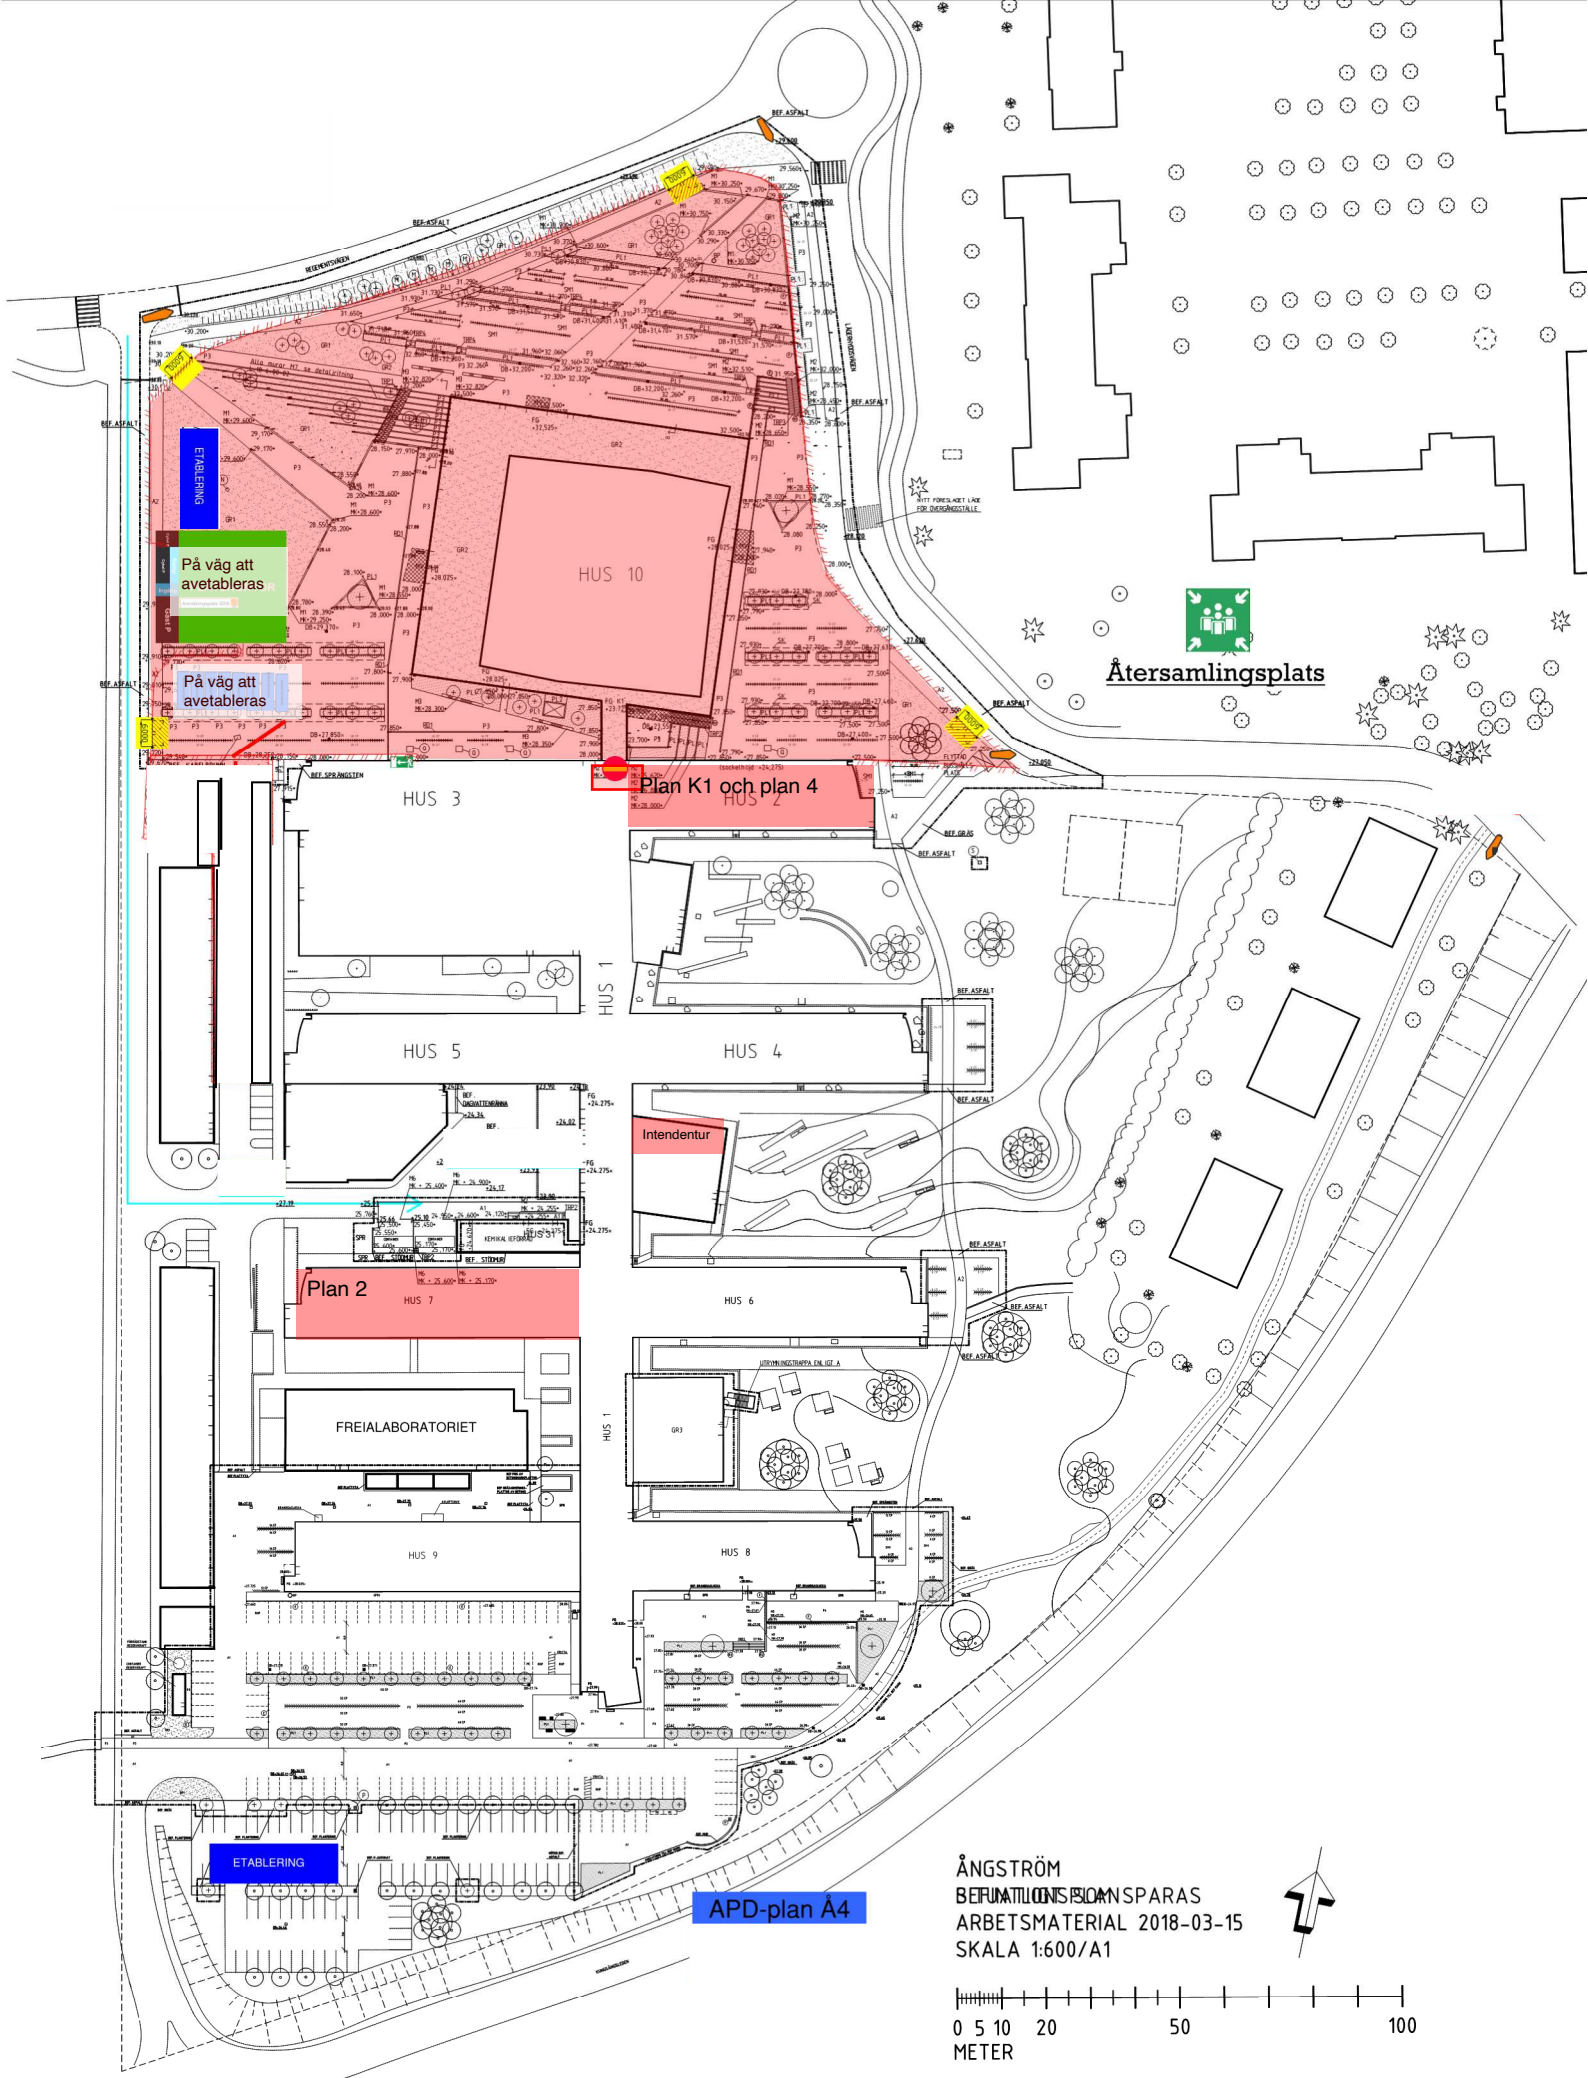

ETABLERING

På väg att avetableras

På väg att avetableras

Plan K1 och plan 4

Plan 2

ETABLERING

APD-plan Å4

Återsamlingsplats

ÅNGSTRÖM
 BERÄKNINGS- OCH SPARAS
 ARBETSMATERIAL 2018-03-15
 SKALA 1:600/A1

