

---

## Vecka 37-40

### Pågående arbeten

#### Arbetsområde Hus 1 (Intendenturen)

- Ombyggnadsarbeten av intendenturens lokal, intendenturen är flyttad till hus 4 plan 0.

#### Arbetsområde Hus 2

- Förberedande arbeten, rivning och demontering på plan K1 och 4.

#### Arbetsområde Hus 7

- Ombyggnadsarbeten plan 2 hela våningsplanet avstängt.

#### Arbetsområde Hus 9

- Inga avstängningar men arbeten enligt nedan kommer pågå under perioden.
  - Tyvärr har det varit problem med leveranser så montaget av dörrautomatiker är ej klar. Ny tid är att det ska vara klart v.38.

#### Arbetsområde Hus 10.

- Markarbeten, anslutning mot kommunens mark, cykelbana delvis avstängd.
- Invändig stomkomplettering
- Rivning av "gamla" byggetableringen beräknas klart fre v.37.

#### Aktuella störningar under perioden:

- Arbetena i hus 1(intendenturen), 2 och hus 7 kan till och från innebära störningar i form av ljud från handmaskiner. Bra att känna till är att det finns öronproppar. att hämta i biblioteket.
- Regementsvägen cykelbana delvis avstängd, tom 27/9.

#### Avstängningar, provisorier

- Enligt bilagd situationsplan.

#### Påverkande arbeten på sikt (preliminära starttider)

- Ombyggnad hus 7 plan 1 och hus 6 plan K1, start i höst.
- Grävarbeten för ny elförsörjning från Ångström till underofficersvillorna.

*NCC och Akademiska hus genom Byggledningen*

---




UPPSALA  
UNIVERSITET



AKADEMISKA HUS



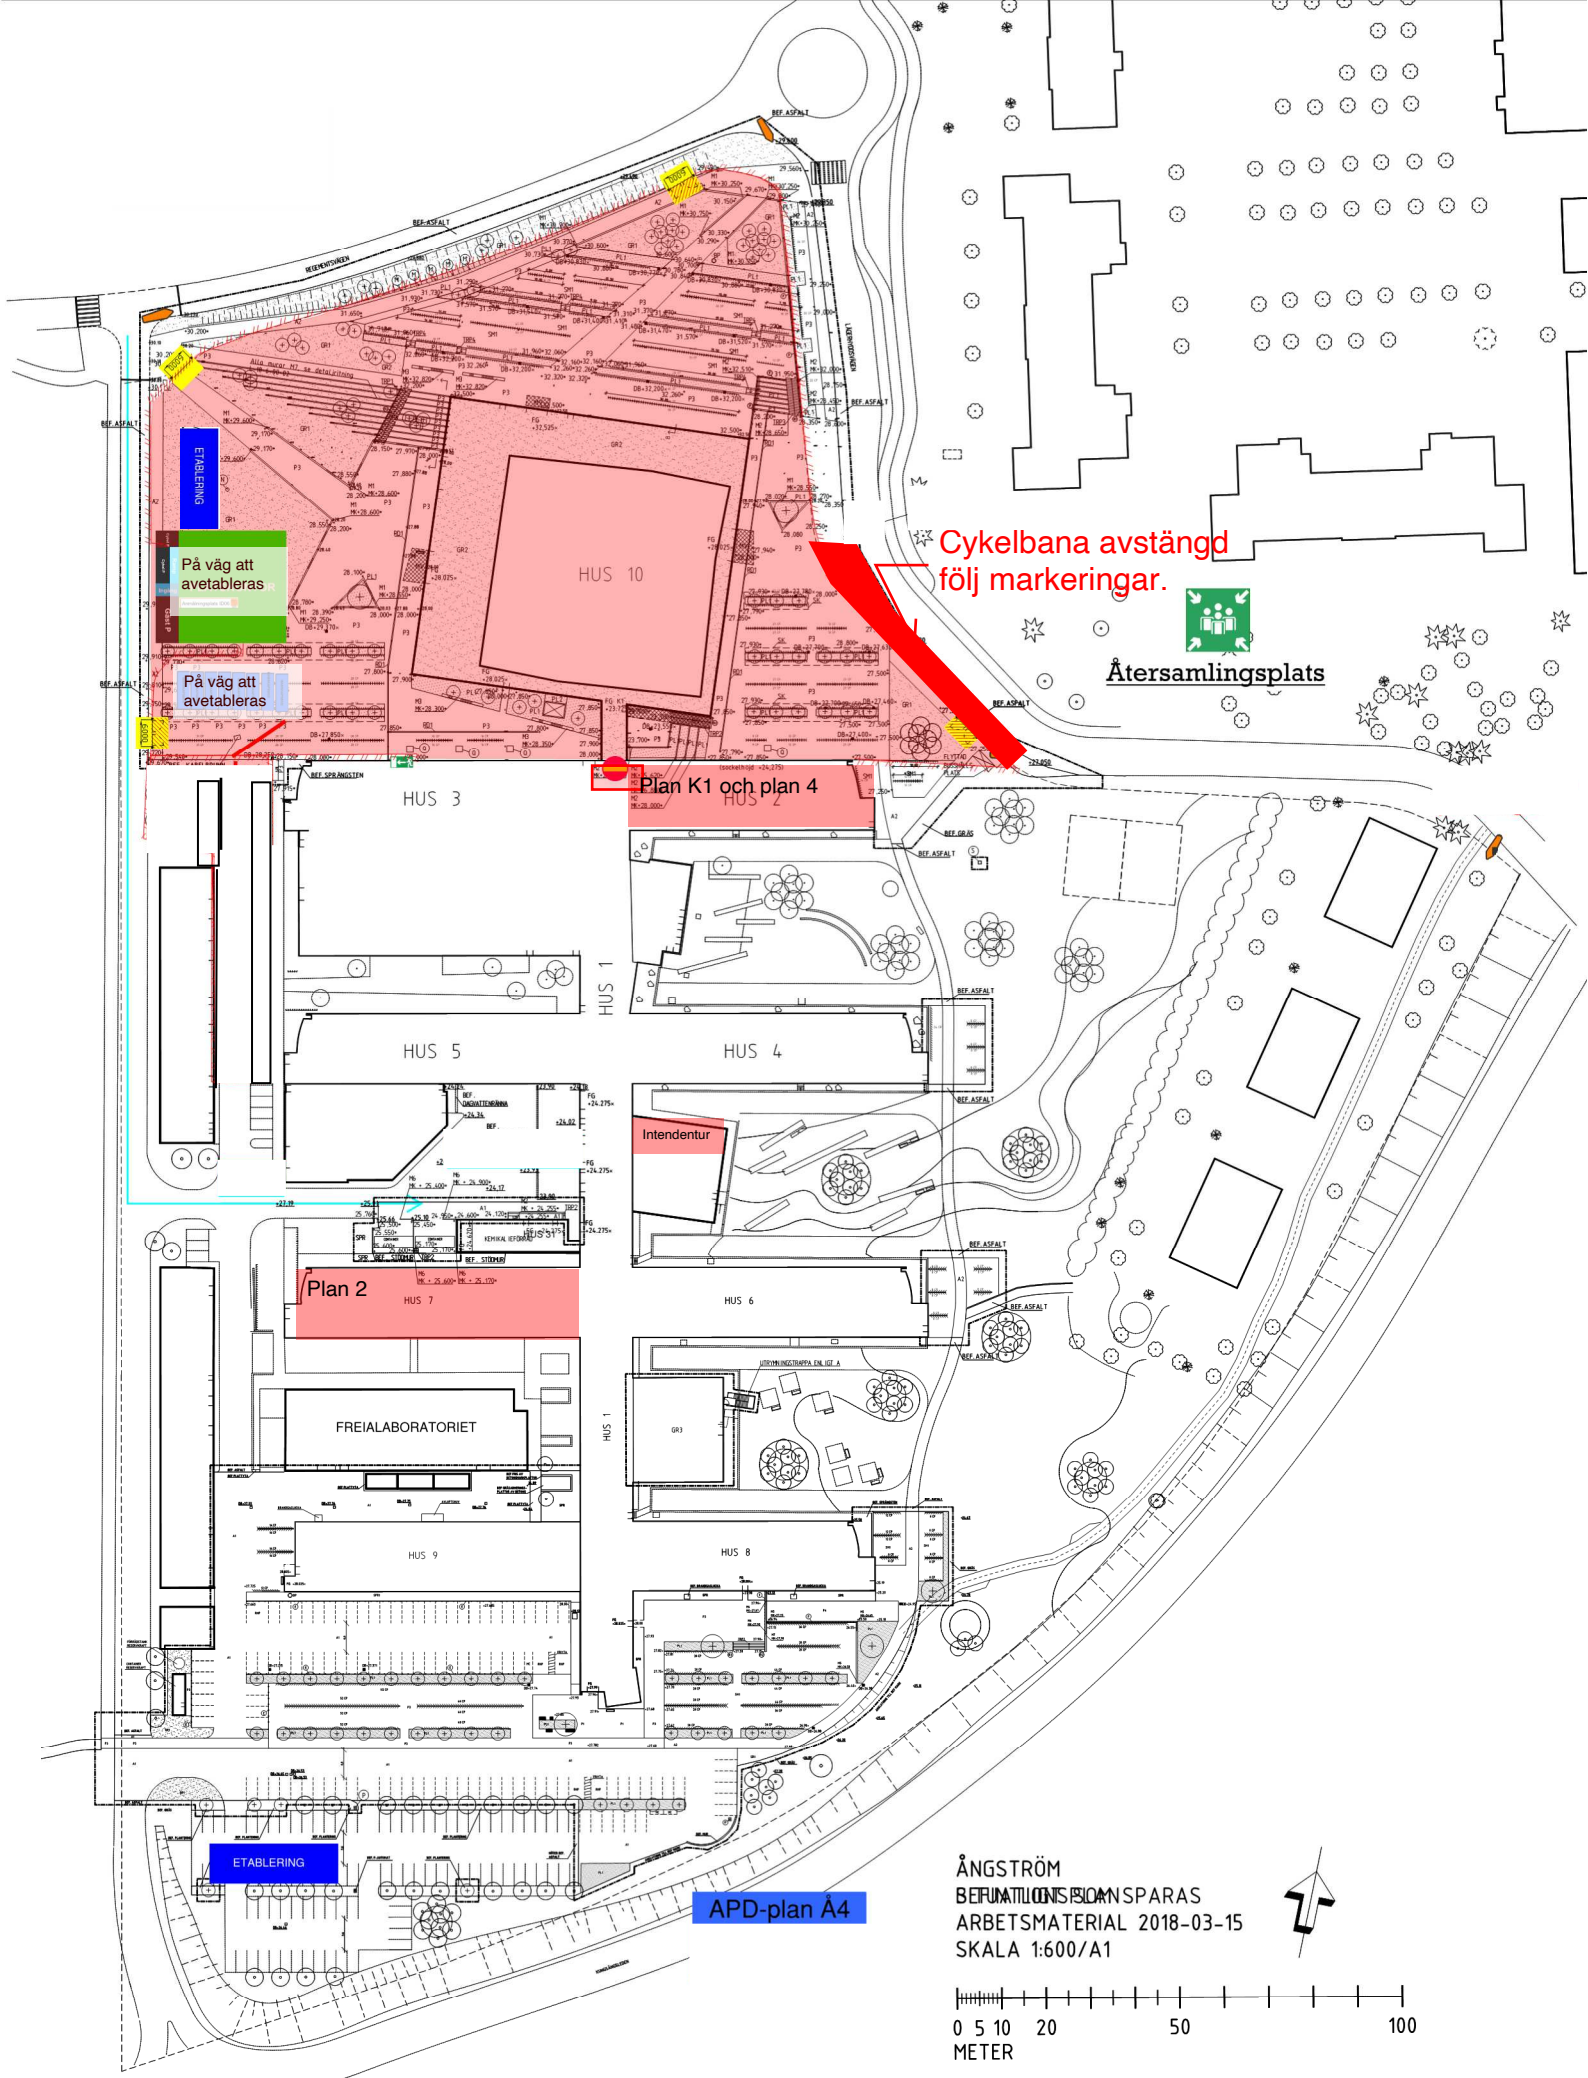

Cykelbana avstängd  
följ markeringar.



Återsamlingsplats

Plan K1 och plan 4

ETABLERING

På väg att avetableras

På väg att avetableras

Plan 2

Intendentur

ETABLERING

APD-plan Å4

ÅNGSTRÖM  
BERÄKNINGS- OCH SPARAS  
ARBETSMATERIAL 2018-03-15  
SKALA 1:600/A1

